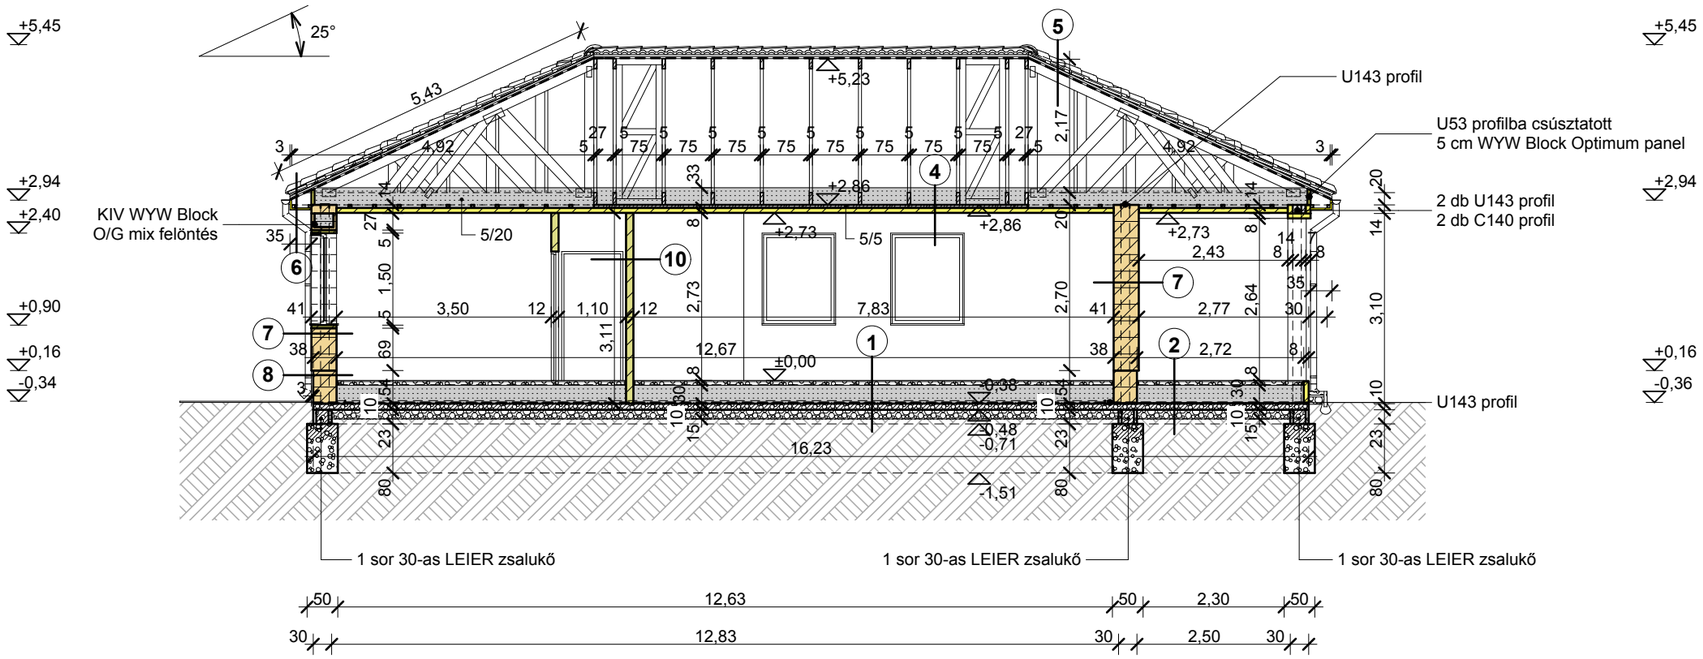

WYW BLOCK

- WYW BLOCK Optimum külső teherhordó fal 41 cm vtg.
- WYW BLOCK Optimum külső lábazati fal 38 cm vtg.
- WYW BLOCK válaszfal 12 cm vtg.
- WYW BLOCK O/G panel
- WYW BLOCK O/G mix felöntés
- beton szerkezet
- vasbeton szerkezet
- kavics
- fa
- termett talaj

1. padló

greslap+ flexibilis ragasztó v. laminált parketta+ fílc	
+ PADLOPON aljzatkiegyenlítő	2 cm
esztrich beton	6 cm
PE fólia	1 rtg.
WYW Block O/G Mix felöntés	30 cm
VILLAS talajnedvesség elleni szigetelés	1 rtg.
vasbeton aljzatlemez	10 cm
tömörített kavicsfeltöltés	15 cm
termett talaj	

2. belépő és terasz

csúszásmentes, fagyálló greslap vízálló fugával+	
flexibilis ragasztó	2 cm
MAPEI Mapelastic kent vízszigetelés	1 rtg.
esztrich beton	6 cm
PE fólia	1 rtg.
WYW Block O/G Mix felöntés	30 cm
VILLAS talajnedvesség elleni szigetelés	1 rtg.
vasbeton aljzatlemez	10 cm
tömörített kavicsfeltöltés	15 cm
termett talaj	

3. járda és gépkocsibeálló

VIACOLOR beton térkő burkolat	6 cm
ágyazó sóder	3 cm
murva	12 és 15 cm
termett talaj	

4. födém

WYW Block O/G Mix felöntés	33 cm
közte fa rácsostartó alsó övrudja	20 cm
lécváz	5 cm
WYW Block O/G panel	8 cm
gipszes vékonyvakolat+ üvegszövet háló (145 g/m2)	1 rtg.
belső festés v. homlokzati nemesvakolat	

5. tető

BRAMAC cserép	
cseréplécc	3 cm
ellenléc	3 cm
páraáteresztő tetőfólia	1 rtg.
KVH fa rácsostartó 50×150 rácsrúdja	15 cm

6. eresz

BRAMAC cserép	
cseréplécc	3 cm
ellenléc	5 cm
páraáteresztő tetőfólia	1 rtg.
KVH fa rácsostartó 50×150 rácsrúdja	15 cm
lécváz	5 cm
WYW Block O/G panel	3 cm
gipszes vékonyvakolat+ üvegszövet háló (145 g/m2)	1 rtg.
homlokzati nemesvakolat	

7. külső főfal

belső festés	
gipszes vékonyvakolat+ üvegszövet háló (145 g/m2)	1 rtg.
WYW Block Optimum tégla falazóelem	41 cm
kültéri glett+ üvegszövet háló (145 g/m2)	1 rtg.
homlokzati nemesvakolat	0,5 cm

8. külső lábazat

lábazati nemesvakolat	0,5 cm
fagyálló kültéri glett+ üvegszövet háló (145 g/m2)	1 rtg.
kent szigetelés	1 rtg.
WYW Block Optimum tégla lábazati falazóelem	38 cm
O/G Mix felöntés	

9. belső főfal

belső festés	
gipszes vékonyvakolat+ üvegszövet háló (145 g/m2)	1 rtg.
WYW Block Optimum tégla falazóelem	30 cm
gipszes vékonyvakolat+ üvegszövet háló (145 g/m2)	1 rtg.
belső festés	

10. belső válaszfal

belső festés	
gipszes vékonyvakolat+ üvegszövet háló (145 g/m2)	1 rtg.
WYW Block O/G panel	12 cm
gipszes vékonyvakolat+ üvegszövet háló (145 g/m2)	1 rtg.
belső festés	

B-B METSZET M 1:100

Építkezés / munka / megnevezése:

CSALÁDI LAKÓHÁZ EGYSZERŰSÍTETT BEJELENTÉSI TERVDOKUMENTÁCIÓ- KIVITELI TERV

Ez a terv szerzői jog által védett szellemi termék. A terv egyszerű bejelentésre, kiviteli tervként szolgál!

Építkezés helye:	**9153 Öttevény, Jókai M. u. 42.**		**Hrsz.: 311/8**
Építtetők:	Török Zoltán és Dr. Bence Krisztina 9023 Győr, Mészáros L. u. 14.	Aláírás:	Rajszám: **É-5**
Tervezőiroda:	2Rádi Kft. 9173 Győrladamér, Rákóczi F. u. 17.	Cg.: 08-09-024722 Adósz.: 24248961-2-08 Reg. sz.: C-8-2929	
Tervező:	Bari Márk É-8-0580 9174 Dunaszeg, Táncsics M. u. 35.	Aláírás:	Dátum: 2017.03. A3